



BRANN OG RØMNINGSPLAN

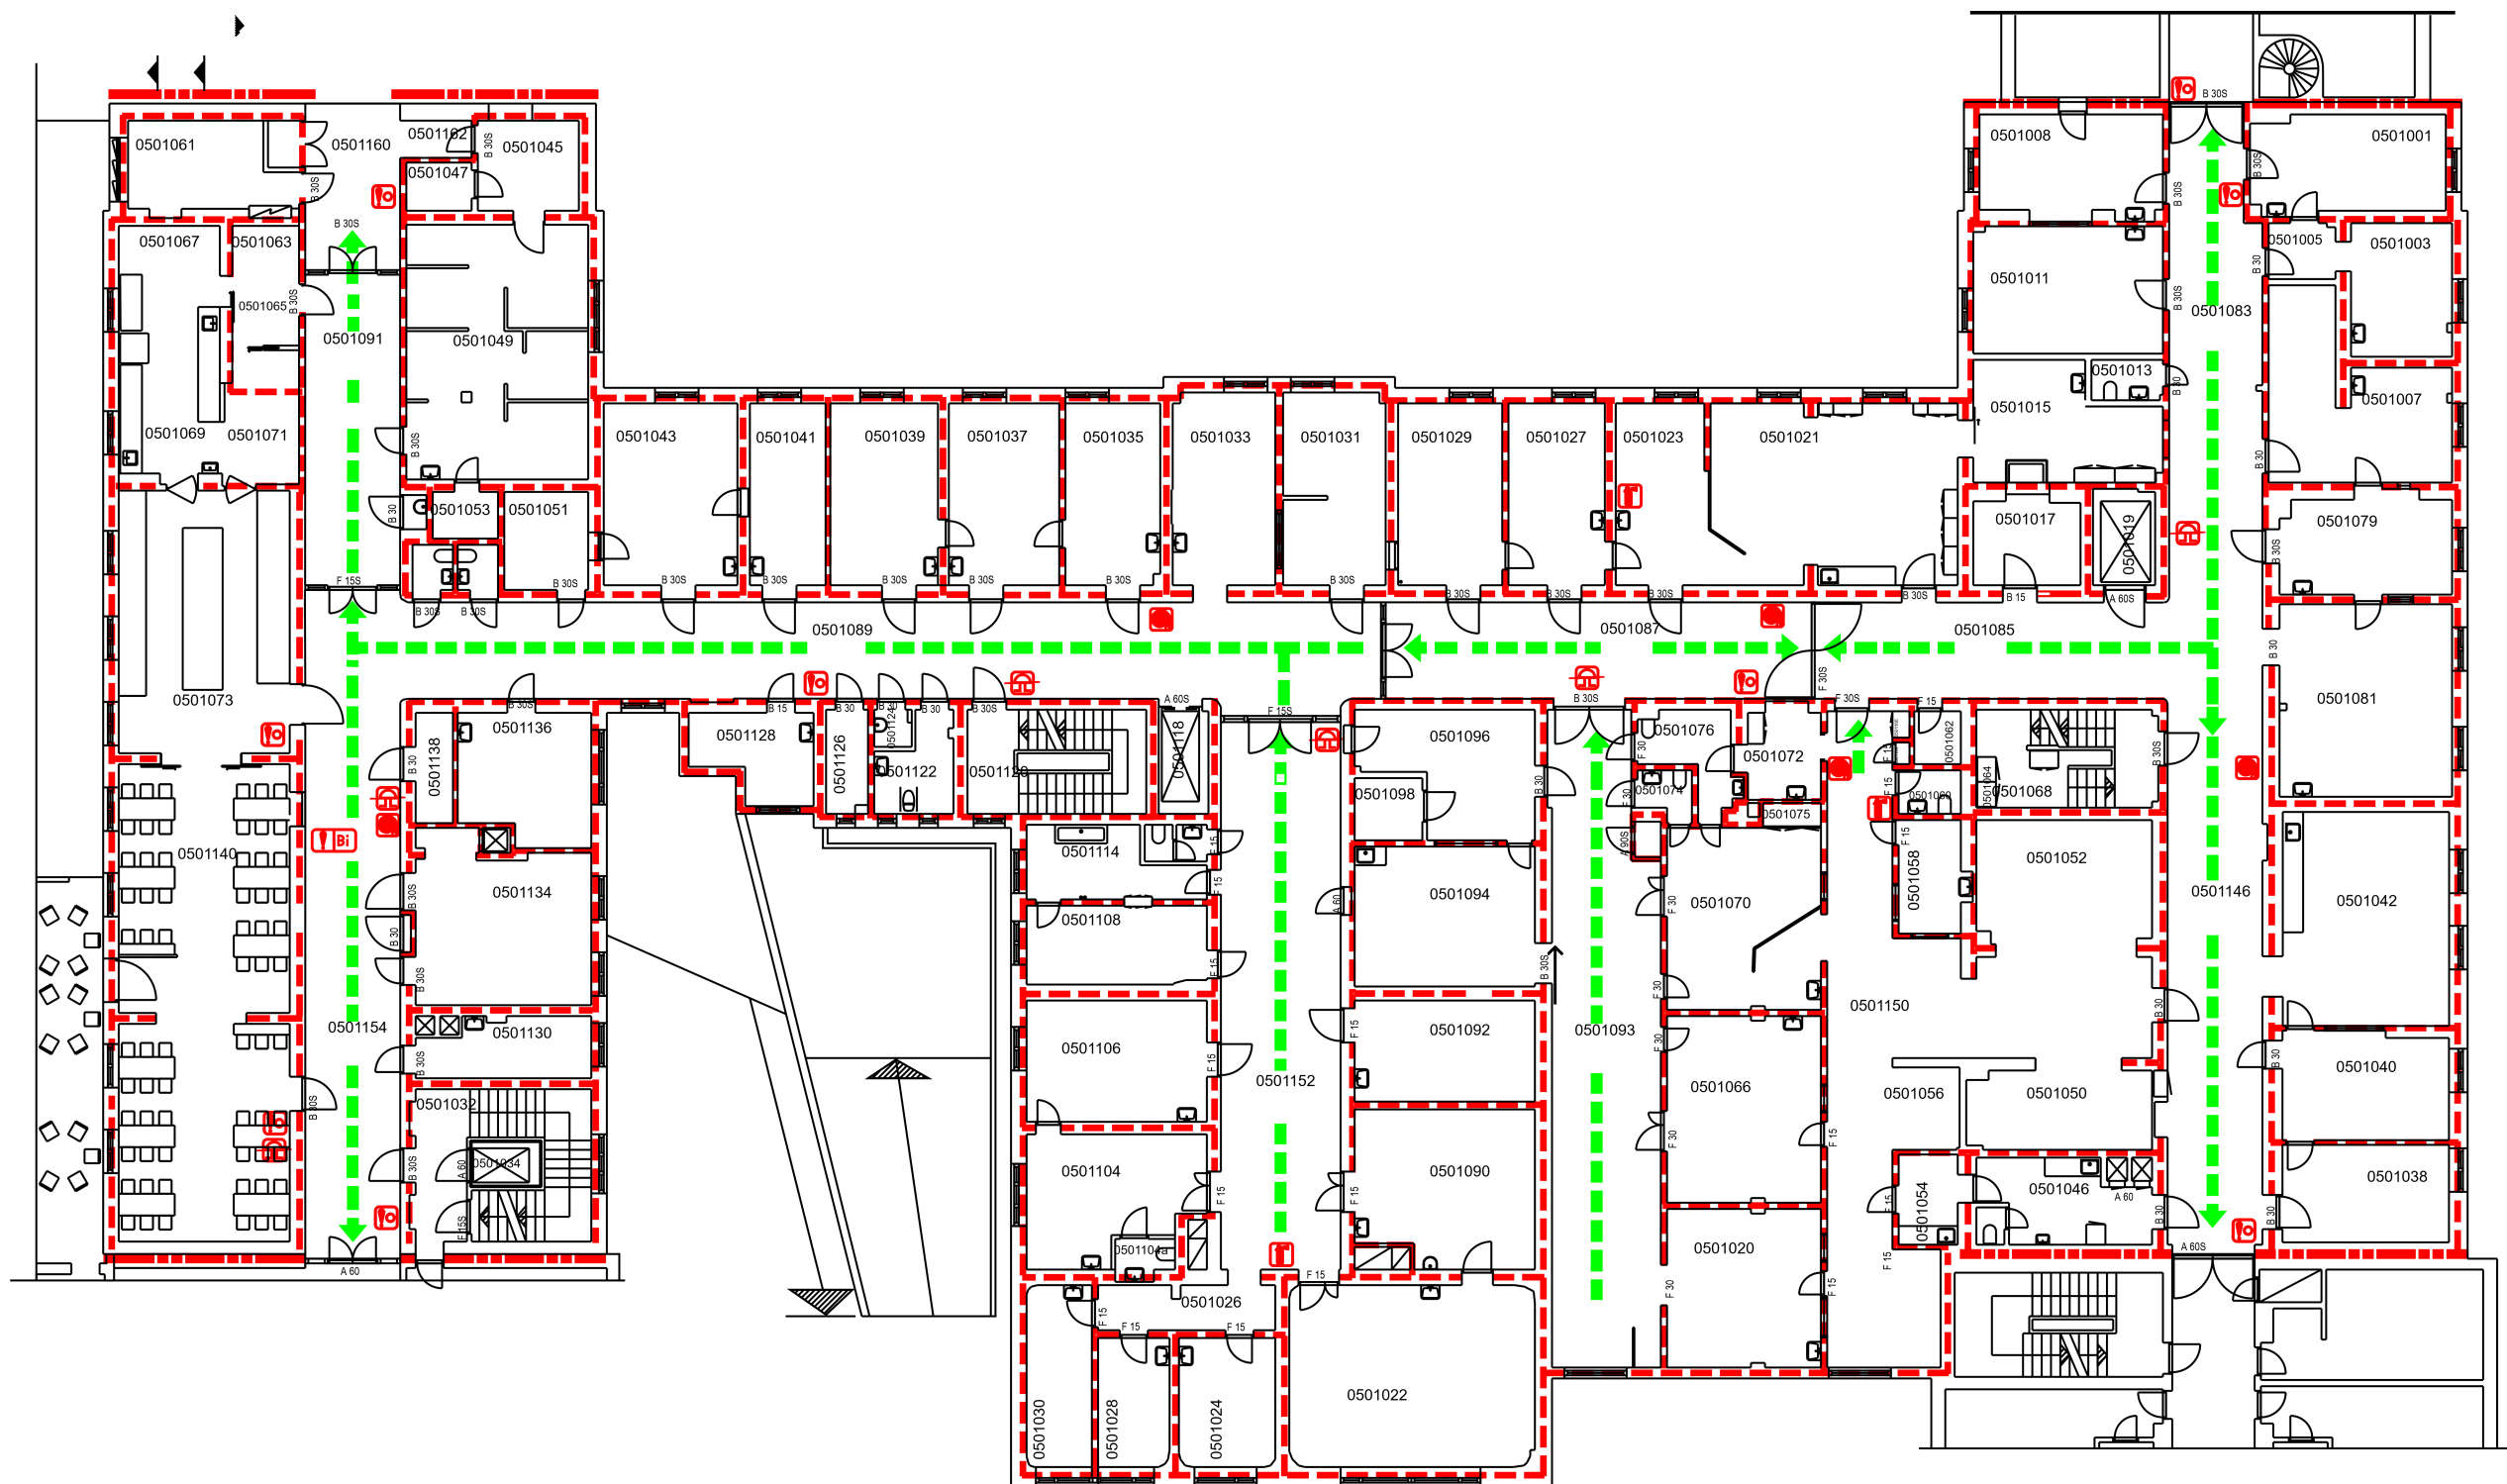


SYMBOLFORKLARING

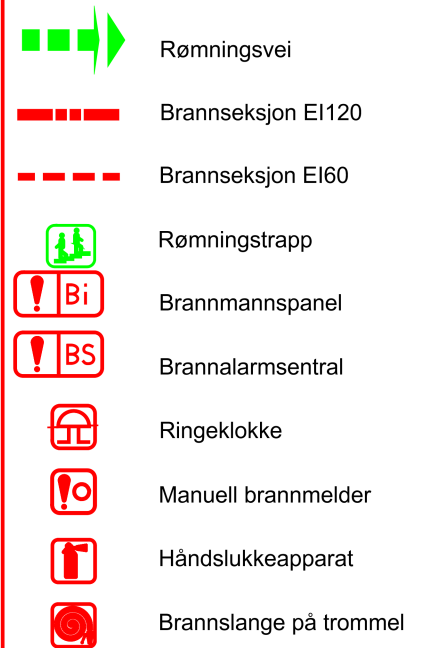

TEGNING MÅ KONTROLLMÅLES PÅ STEDET

Aker

Bygg 5, plan 1

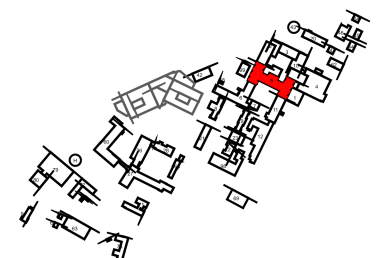

Tegningen angir primært ytelseskrav til eksisterende konstruksjoner og må verifiseres nærmere ved ombygning og internkontroll